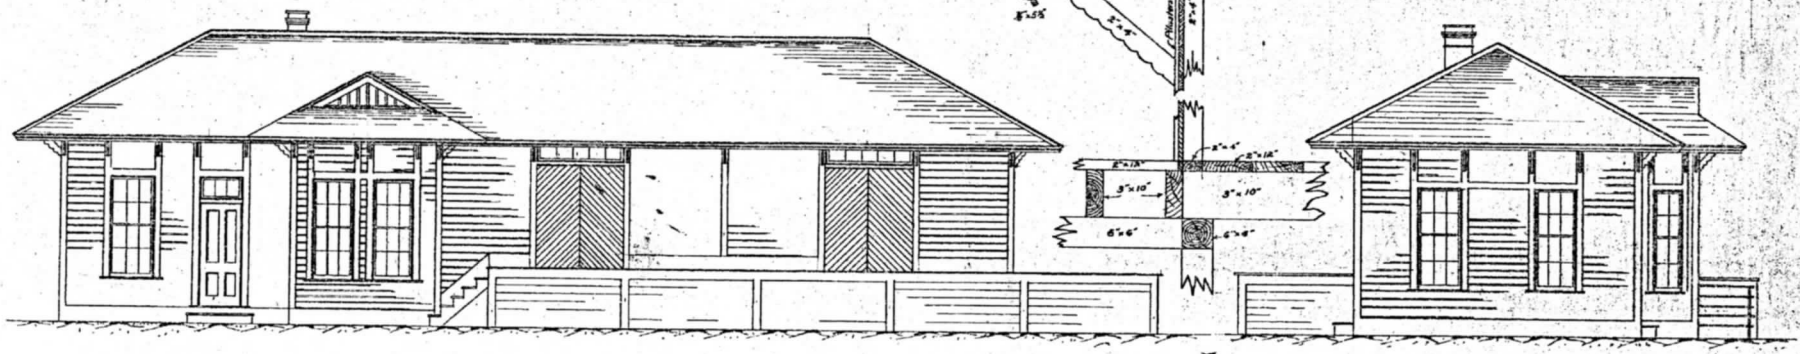

Front Elevation

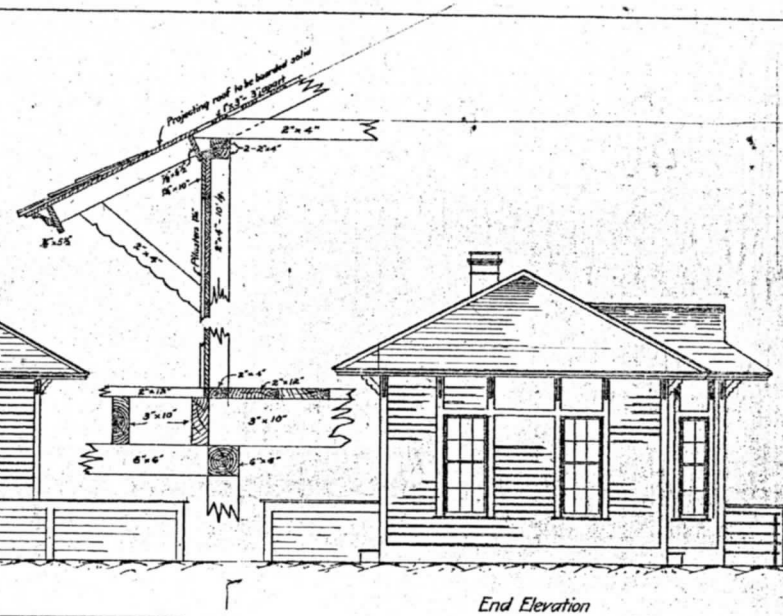

End Elevation

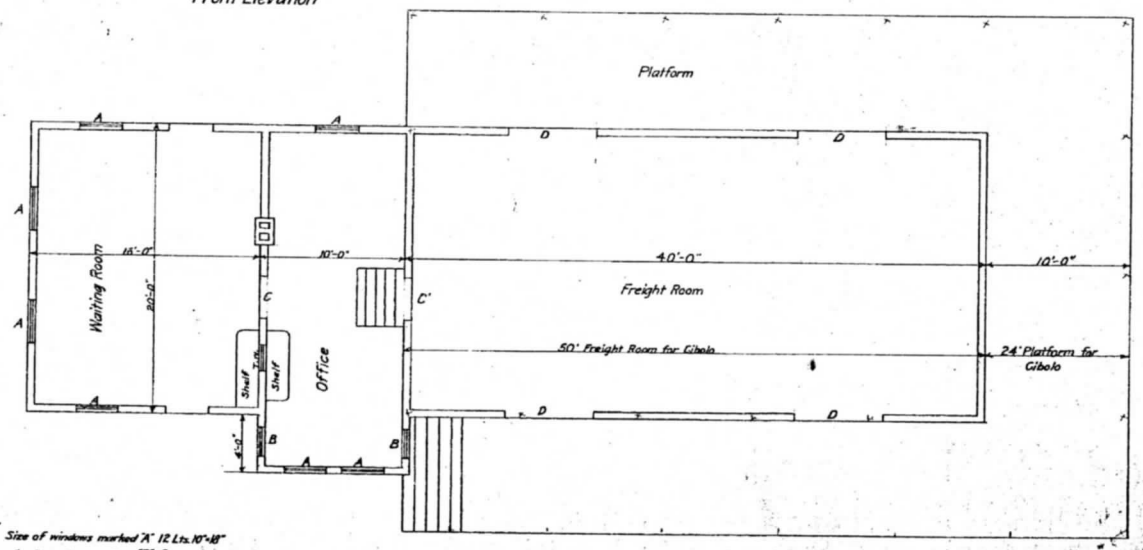

Floor Plan

NOTE:-
Size of windows marked "A" 12 Lts. 10"x18"
" " " " "B" 8 " "
" " door " "C" 1'6"x3'-7", Trans. 22" high
" " " " "C" same as C, no Trans.
" " " " "D" 6' wide 8' high, Trans. 22" high

Depot like this for { Sherts 20'x76' & 11 43 M.
Missouri City - 20'x66' & 11 43 M.

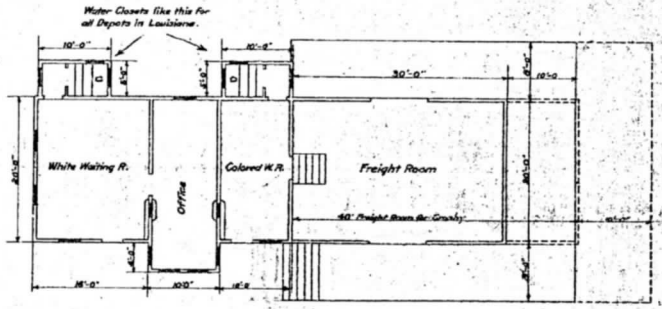

Floor Plan

Depot like this for { Winters - 20'x96' - 96 L.M.
Crowley - 22'x76' - L.M.
T. & N.O.

Plan of Combination Depot

Scale 1/4" = 1 ft.

16-1131
16-1193
16-1003