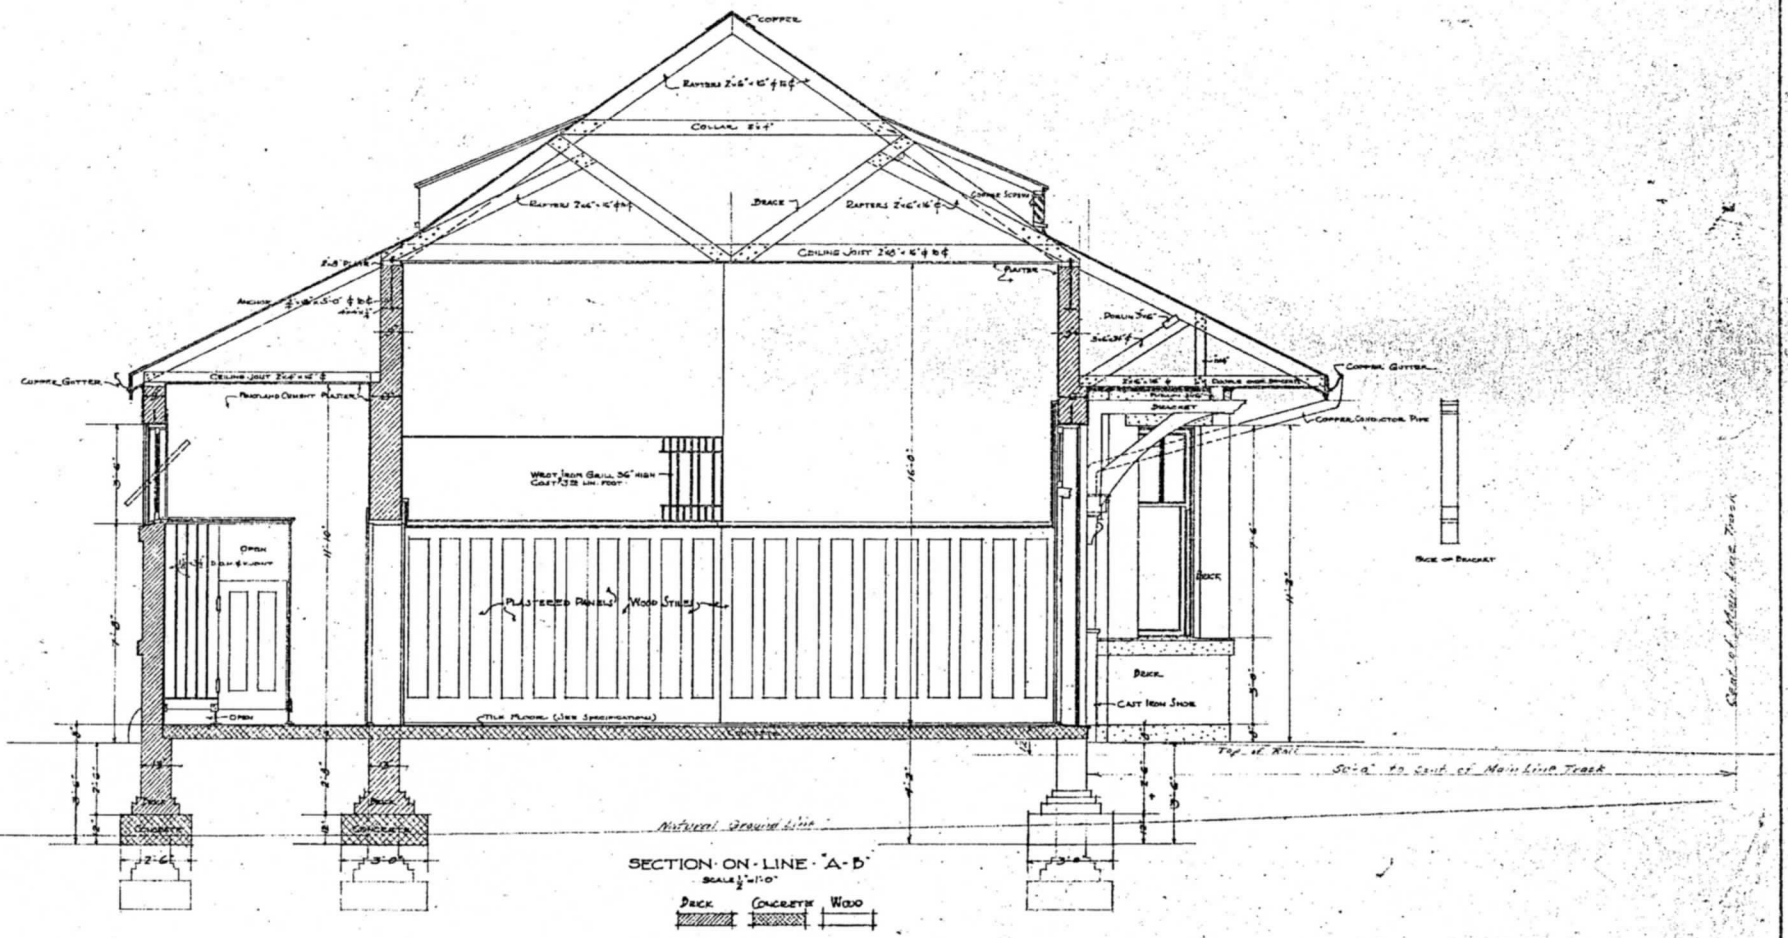

SECTION ON LINE "A-B"

SCALE ½"=1'-0"

Brick Concrete Wood

G. H. & S. A. R.Y. Co.

PASSENGER DEPOT

WHARTON TEXAS

Office of Asst. Gen. Manager